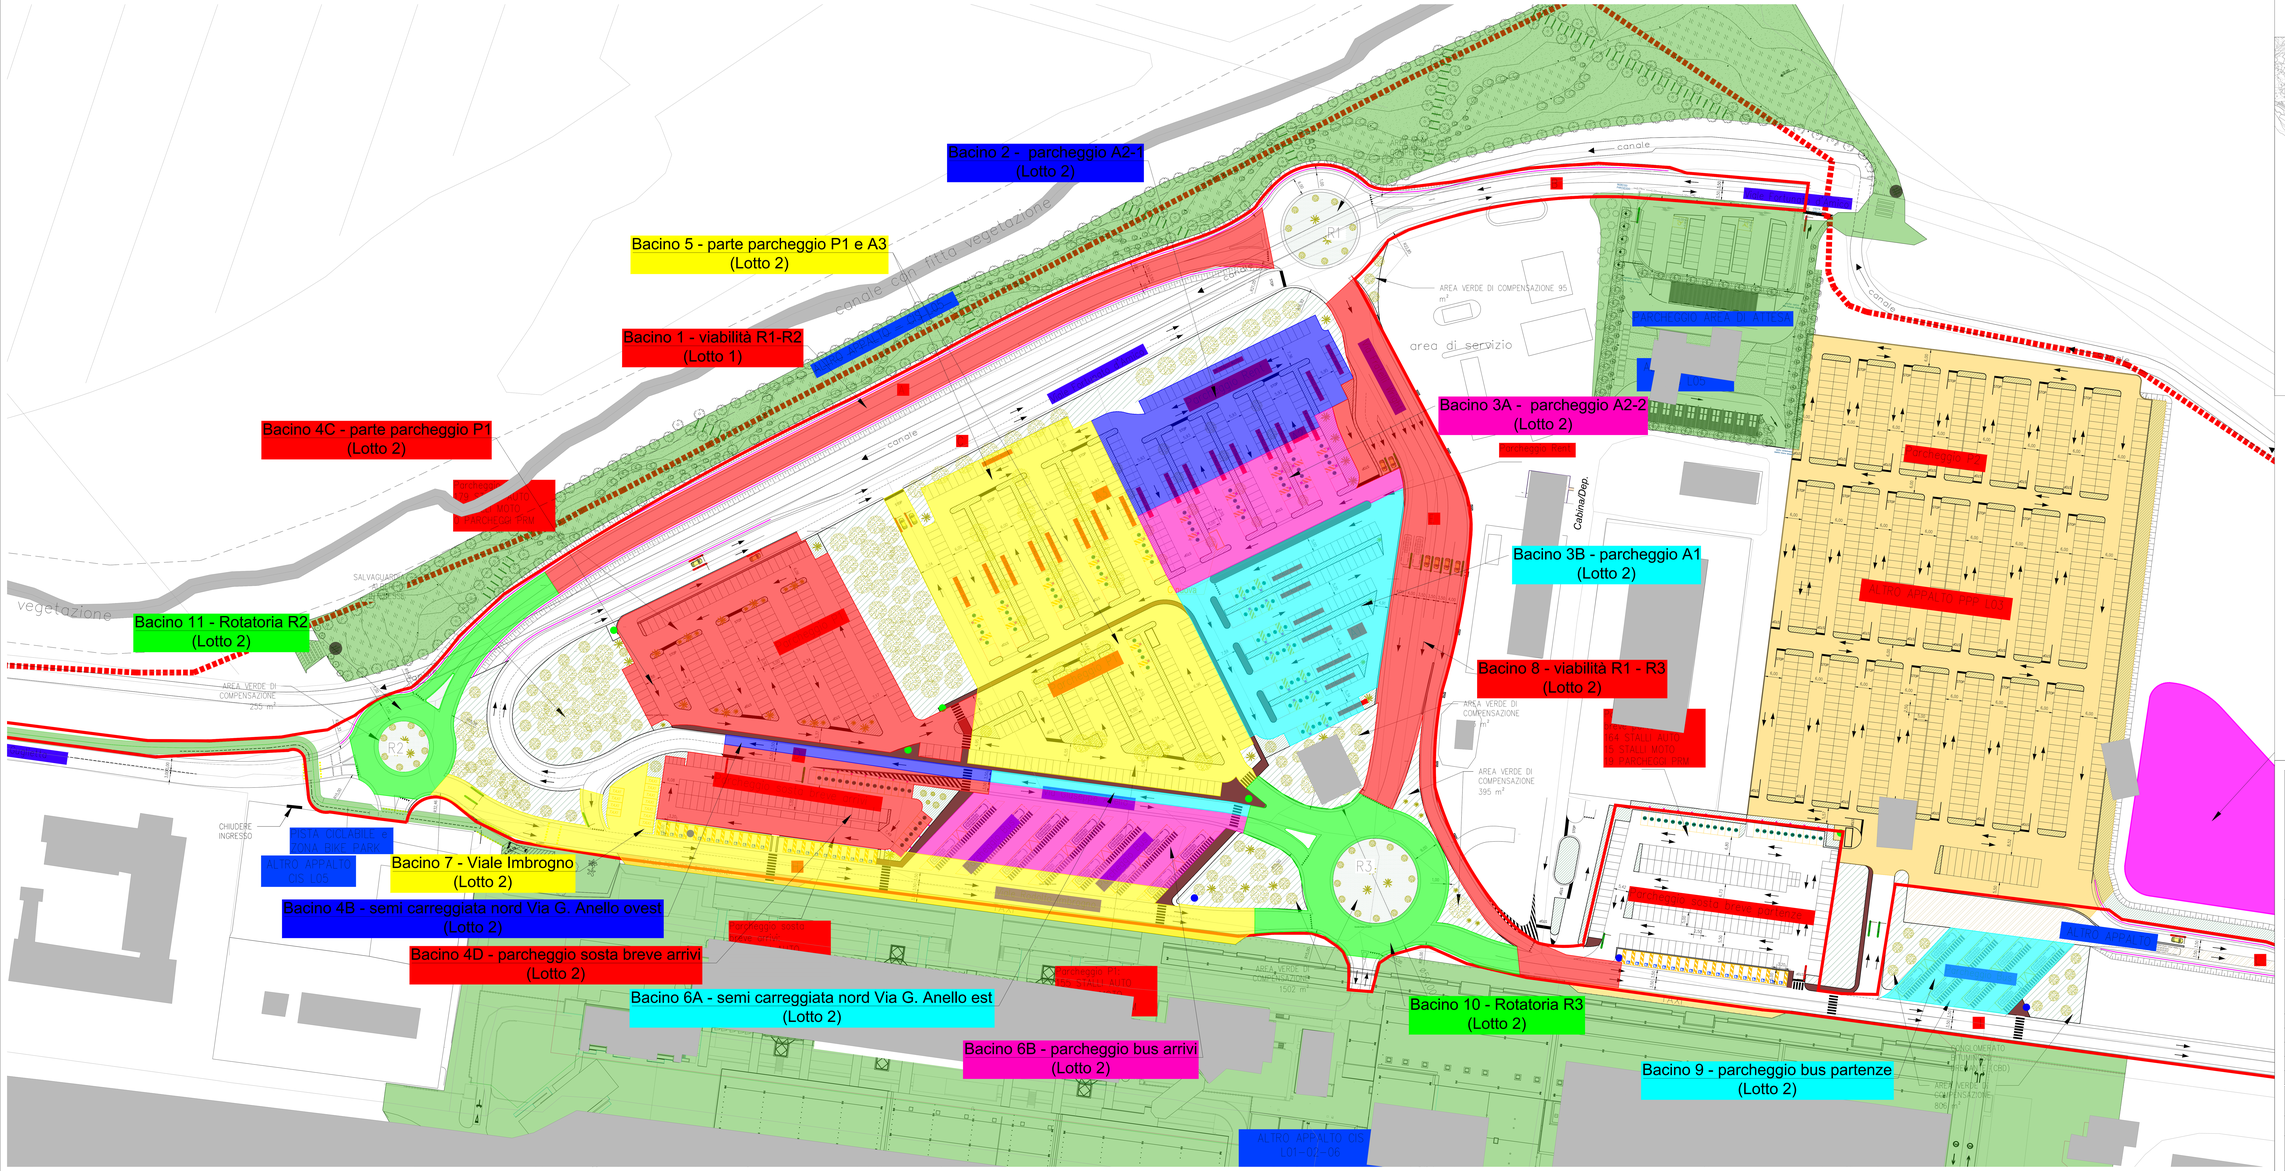

KEYPLAN

LEGENDA

- Bacino 1 - viabilità R1-R2 = 2665 mq
- Bacino 2 - parcheggio A2-1 = 3111 mq
- Bacino 3A - parcheggio A2-2 = 2452 mq
- Bacino 3B - parcheggio A1 = 4353 mq
- Bacino 4B - semi carreggiata nord Via G. Anello ovest = 365 mq
- Bacino 4C - parte parcheggio P1 = 5566 mq
- Bacino 4D - parcheggio sosta breve arrivi = 2656 mq
- Bacino 5 - parte parcheggio P1 e A3 = 10115 mq
- Bacino 6A - semi carreggiata nord Via G. Anello est = 370 mq
- Bacino 6B - parcheggio bus arrivi = 2656 mq
- Bacino 7 - Viale Imbrogno = 4566 mq
- Bacino 8 - viabilità R1-R3 = 4812 mq
- Bacino 9 - parcheggio bus partenze = 1208 mq
- Bacino 10 - Rotatoria R3 = 2480 mq
- Bacino 11 - Rotatoria R2 = 1418 mq

Aggiudicataria servizi di ingegneria e architettura dell'agenzia nazionale per l'attrazione degli investimenti e lo sviluppo d'impresa S.p.A. "Invitalia" in qualità di CONTRAENTE GENERALE ai sensi del D.Lgs. n. 50/016 del 18.04.2016

AEROPORTO CIVILE DI LAMEZIA TERME (CZ)

SACAL Società Aeroportuale Calabrese

REGOLAMENTO (UE) 139/2014 - CERTIFICAZIONE AEROPORTO E REGOLAMENTO (UE) 2015/1995		
A.U. - Accountable Manager Dott. Marco FRANCHINI	Maintenance Manager Ing. Filippo MALAFARINA	CIRCOLARE ENAC APT 18 Responsabile Progettazione Ing. Gerardo RINGRACIO

S.A.CAL. S.p.A. Società Aeroportuale Calabrese

PROGETTO ESECUTIVO
(Codice Appalti D. Lgs 36/2023)

Progetto: "Riqualifica della viabilità e delle aree di sosta" dell'aeroporto di Lamezia Terme - CIS L05
CIG: 9950072D06; CUP: H94G22000040005
Contratto istituzionale di sviluppo "L05 Volare"
Ambito di intervento: Trasporti e mobilità sostenibili - Fondi CIS schede L03
CONTRATTO SIA SACAL prot. n. n. 0072024/RCA
PSA (Masterplan 2012-2027) approvazione ENAC nota n. 107067 del 24.10.2017
ENAC "Scheda R" - L03 - parcheggi e viabilità

PROGETTISTA DELL'OPERA Ing. Andrea Bevilacqua di Caravacci	Sistemi Ingegneria Srl Via R. Angiulli, Trebisacce (CS)
GEOLOGO Dott. Geol. Gianluigi Maculli - Dott. Geol. Pierluigi Artese	NEMESIS
COORDINATORE DELLA SICUREZZA IN FASE DI PROGETTAZIONE Geom. Salvatore Caputo	Ingegneri Guadagnuolo & Fornaro Srl Via A. Grande 59, Lamezia Terme (CZ)
BIM MANAGER Arch. Marcello Blasi	SYSKA Srl Via Sacramento 1, Cosenza (BA)
RESPONSABILE UNICO DEL PROGETTO Ing. Matteo Maria Iannone	

Ing. Andrea Bevilacqua di Caravacci
Ing. Cristina Nava
Geom. Salvatore Caputo
Arch. Marcello Blasi
Geom. Jari Mele
Ing. Alessandro Guadagnuolo
Ing. Luigi Guadagnuolo
Dott. Geol. Gianluigi Maculli
Dott. Geol. Pierluigi Artese

OGGETTO ELABORATO: **COROGRAFIA DEI BACINI**

Approvazione ENAC

Riferimento Elaborato	Data	Scala	Codice elaborato	Rev.
	DICEMBRE 2025	1:500	P E T 0 0 1 D 0 0 1 D R C 0 0 1	C

REVISIONI					
D					
C	DICEMBRE 2025	REVISIONE	A.GUADAGNUOLO / A. GUADAGNUOLO	A. BERNICAOLA	
B	LUGLIO 2025	REVISIONE A SEGUITO MODULI EIPETTSV CONTECO	A.GUADAGNUOLO / A. GUADAGNUOLO	A. BERNICAOLA	
A	GIUGNO 2025	PRIMA EMISSIONE	A.GUADAGNUOLO / A. GUADAGNUOLO	A. BERNICAOLA	
REV.	DATA	DESCRIZIONE	REDATTO	CONTROLLATO	APPROVATO